


PLAN CHEIE

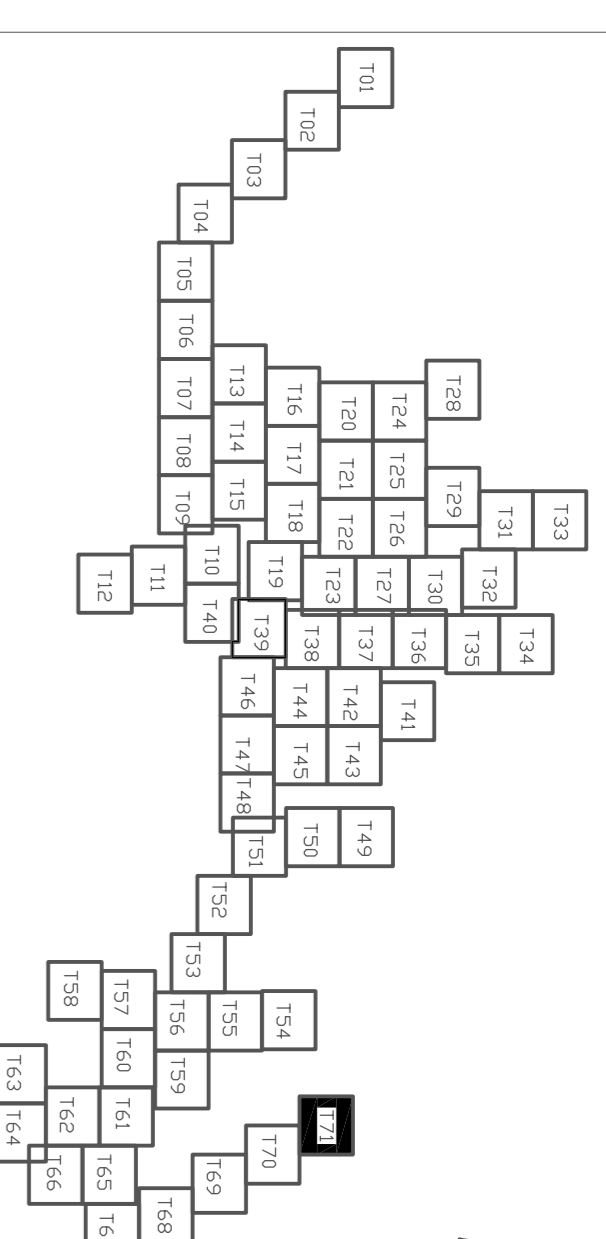


NOTA:

1. La începerea lucrărilor beneficiarii și constructorii vor convoca în mod obligatoriu reprezentanții organelor locale care sunt posesoare de conducte și cabluri subterane în zona amplasamentului conductei proiectate, în vederea identificării lor. Pentru evitarea avariei a acestora și pentru asigurarea securității muncii, sub direcția supravegherii a delegaților unităților posesoare de rețea, se vor executa săpături manuale în zonele respective până la complete dezvelire a acceselor și se vor lua măsurile corespunzătoare pentru sprijinirea, asigurarea sau devierea lor (provizorii sau definitiva) pe perioada executării lucrărilor-conform indicațiilor delegaților respectivi, consumate în procese verbale.
2. În zonele unde se găsesc rețele subterane se va executa săpătura manuală.
3. În timpul executării lucrărilor, cablurile din imediata vecinătate a locurilor de muncă vor fi scoase de sub tensiune.
4. În porțiunile în care pe același traseu există și alte rețele subterane, conductele de alimentare cu apă se vor amplasa conform SR 69319/17 la următoarele distanțe:
 - față de conductele de gaze la 0,8 m
 - față de conductele telefonice la 0,25 m
 - față de conductele electrice de joasă tensiune pentru fi PE100, PR10.
5. Toate conductele vor fi protejate de suprașuri metalice.
7. Căminele de vane vor fi executate conform cu desenele standard CLASA DE IMPORTANȚA (conf. STAS 10100/0-75) III
- CLASA DE CONSTRUCȚIE (conf. HG 760/1997): C
- Normele privind stabilirea categoriilor de importanță a construcțiilor): C

LEGENDA:

- Conducta rețea canalizare extindere
- Conducta canalizare menajera existentă
- Conducta rețea apă extindere
- Conducta rețea apă existentă
- Conducta rețea canalizare sub presiune
- CMI
- Camin canalizare menajera nou
- CMex
- Camin canalizare menajera existent
- Cc
- Camin vane amplasat pe rețea canalizare sub presiune
- CA
- Camin de aerisire
- CG
- Camin de golfie
- CVG
- Camin de vane și golfie
- CVA
- Camin de vane și aerisire
- CVGA
- Camin de vane, aerisire și golfie
- Hi
- Hidrant subteran de incendiu
- HI
- Nod rețea apă
- III
- Nod rețea canalizare
- CB
- Camin bransament apă
- CR
- Camin racord canalizare menajera
- SPA
- Stație pompare apă potabilă
- SPU
- Stație pompare ape uzate
- MA
- Masiv ancorei din beton

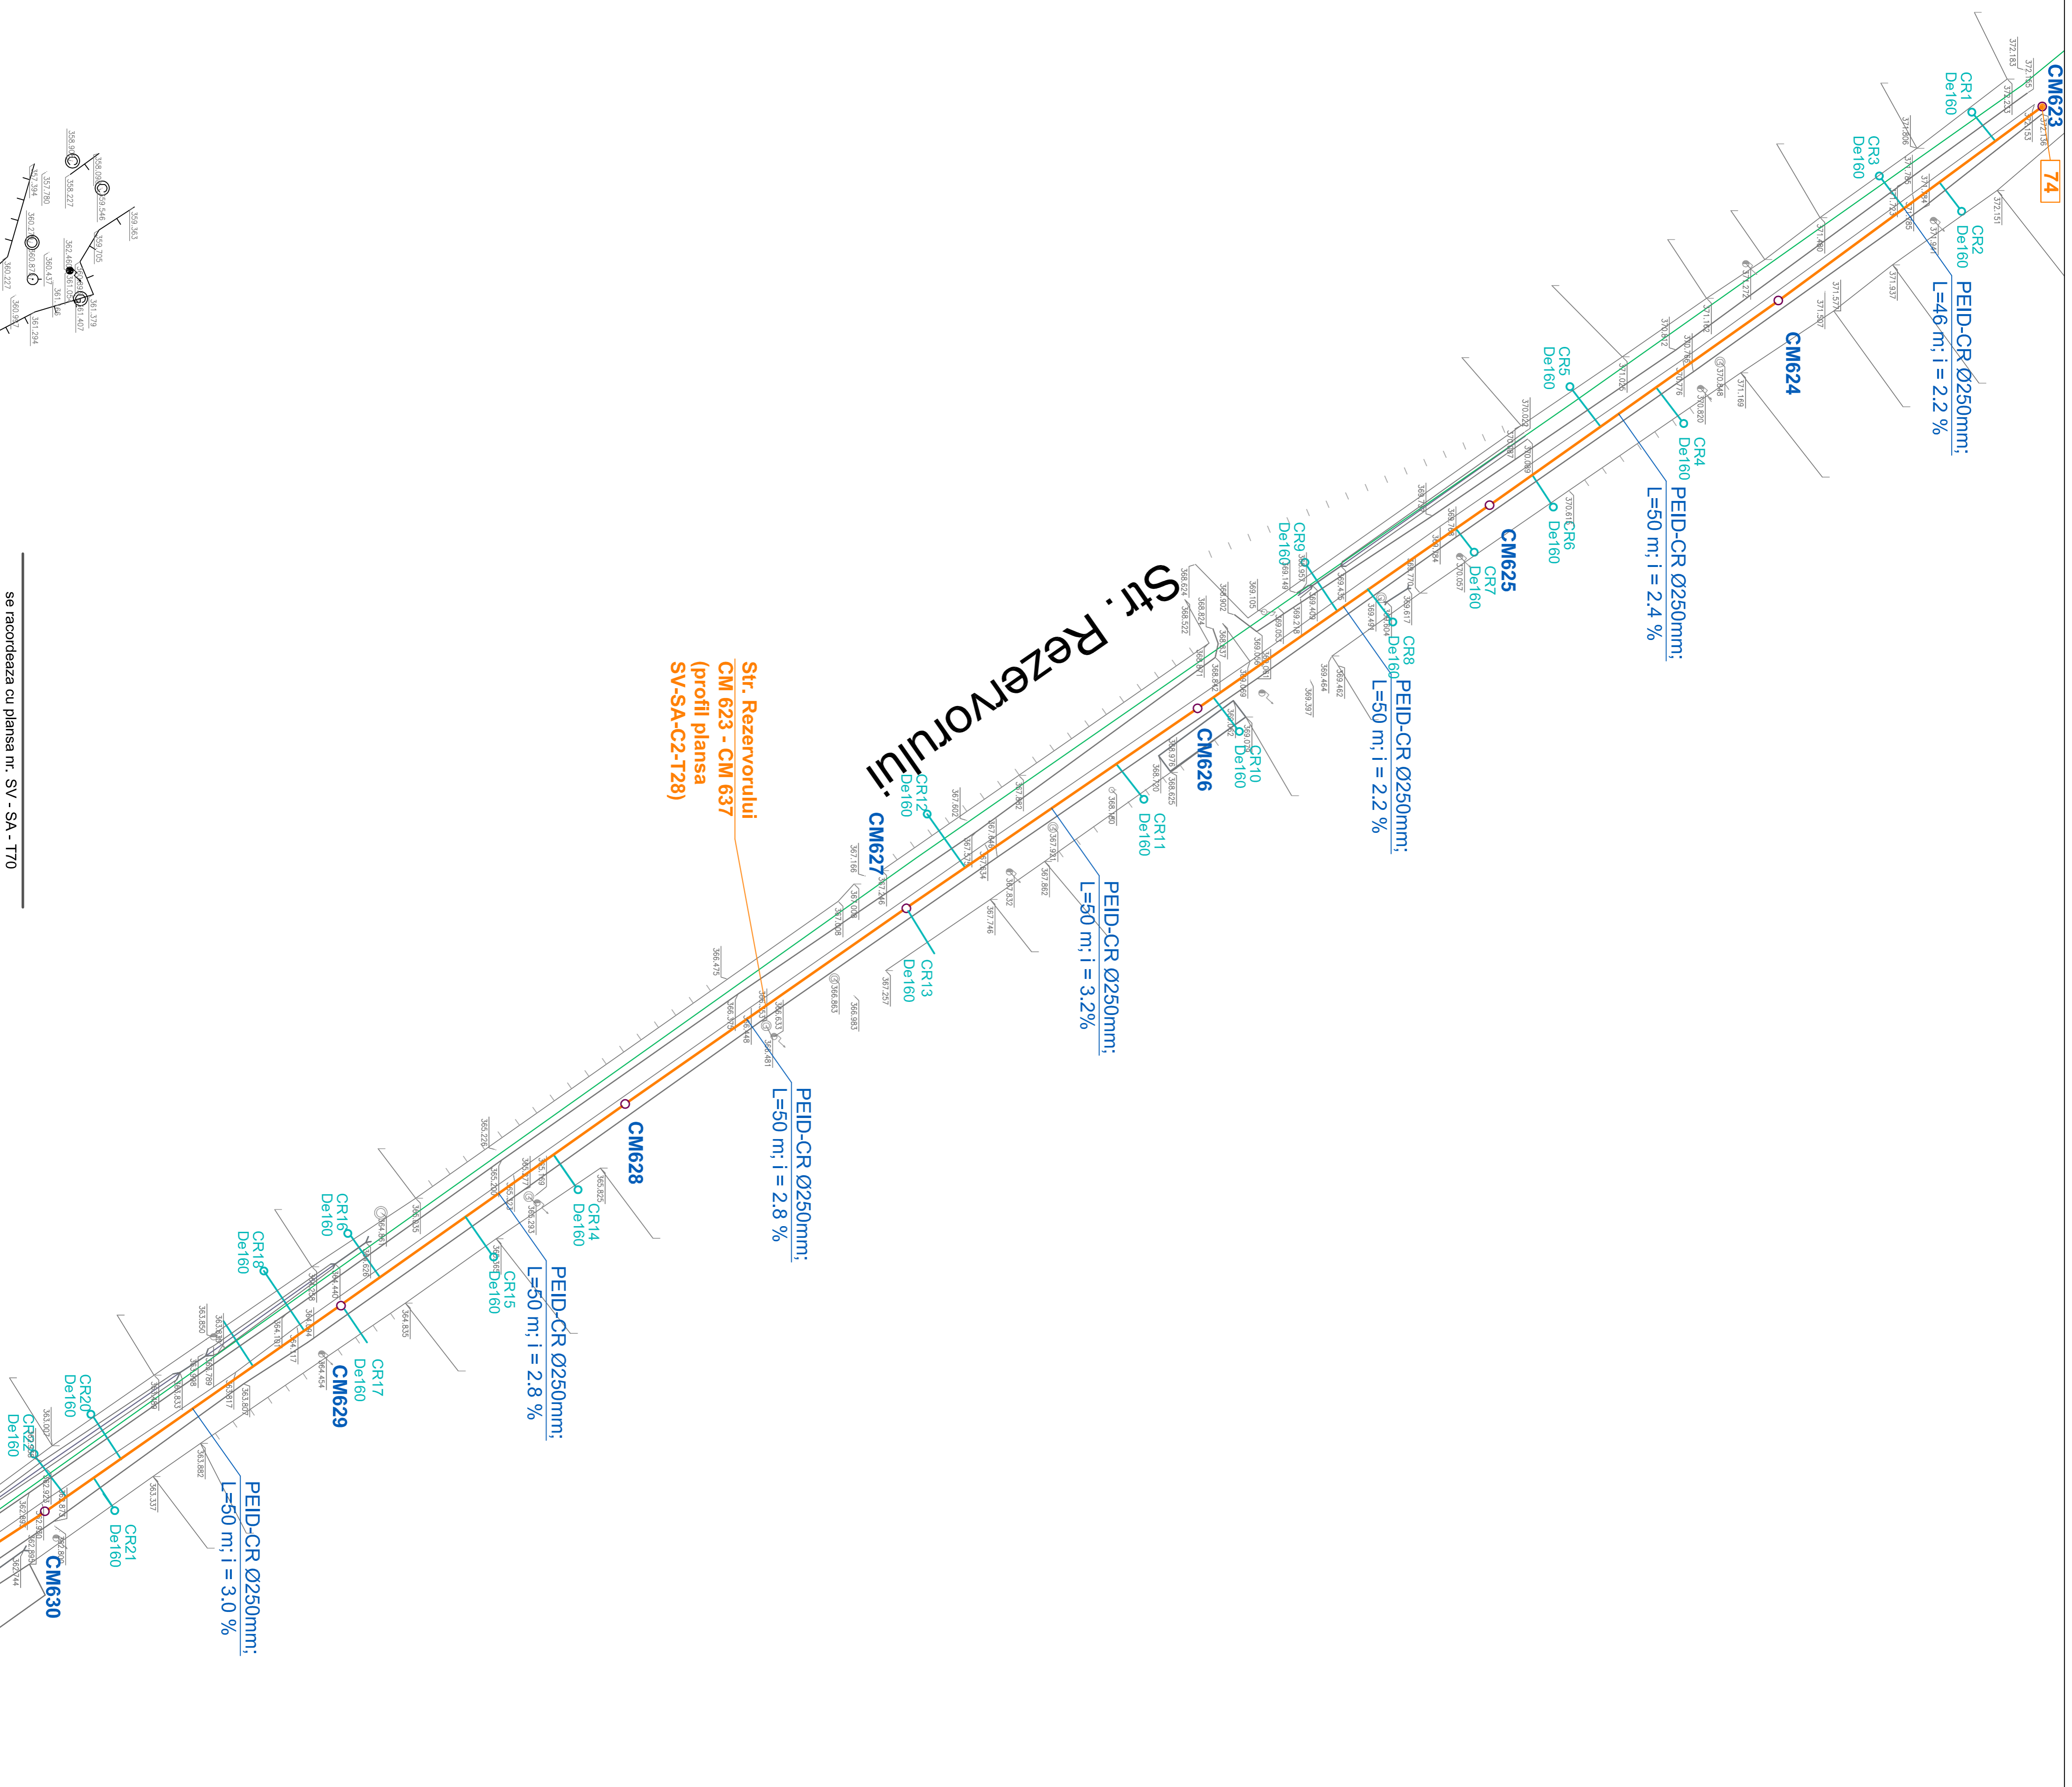

se recomandă cu planșa nr. SV - SA - TT0

REVIZUA	Descriere	Proiectat	Desenat	Aprobat

Verificator	Nume	Semnatura	Ceștina
Proiectant general			
Coordonator proiect			
Verificat			

Beneficiar	Semnatura	Ceștina

Revizor	Descriere	Revizor	Descriere

Beneficiar	Beneficiar	Data

Titlu proiect	Referință de verificare	Referință de verificare

Titlu proiect	Titlu planșă

Proiectat	Verificat	Revizor